


 PUNTO DI RACCOLTA

LEGENDA

-  ESTINTORE PORTATILE
-  QUADRO ELETTRICO
-  CASSETTA PRONTO SOCCORSO
-  VIA D'ESODO
-  PULSANTE ALLARME ANTINCENDIO
-  USCITA DI SICUREZZA
-  PUNTO DI RACCOLTA
-  ILLUMINAZIONE D'EMERGENZA
-  SGANCIO ELETTRICO D'EMERGENZA
-  SUONERIA ALLARME INCENDIO
-  USCITA DI EMERGENZA
-  MANIGLIONE ANTIPANICO
-  LANCIA ANTINCENDIO
-  VOI SIETE QUI

- A - AULE ORDINARIE
- B - AULE ATTREZZATE
- C - SERVIZI / SPAZI VARI
- D - ATRI / CORRIDOI
- U - USCITE

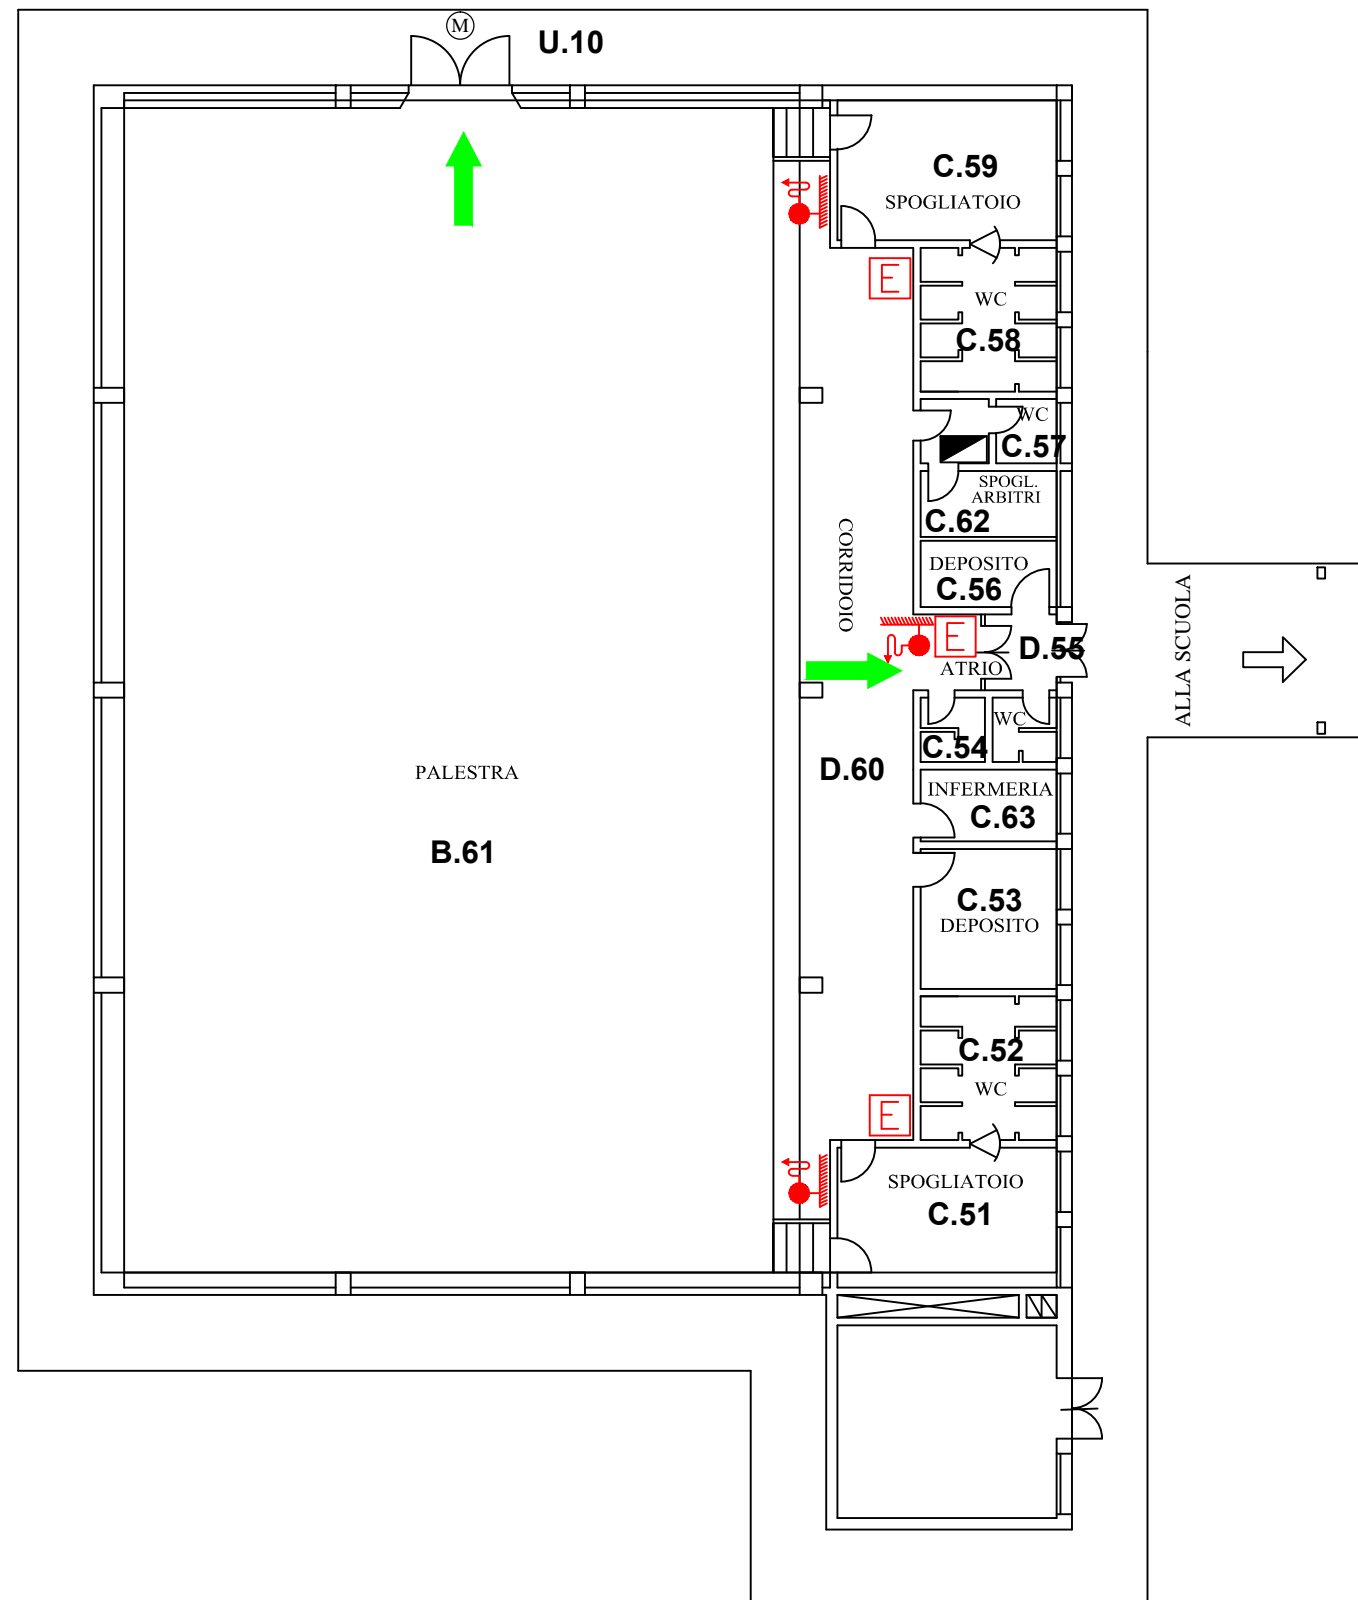

DIREZIONE DIDATTICA 1° CIRCOLO - LEGNANO

SCUOLA PRIMARIA "DON MILANI"

INDIVIDUAZIONE VIA D'ESODO
PIANTA PALESTRA

Tavola n.°
3

SCALA 1:200 - DATA: LUGLIO 2006