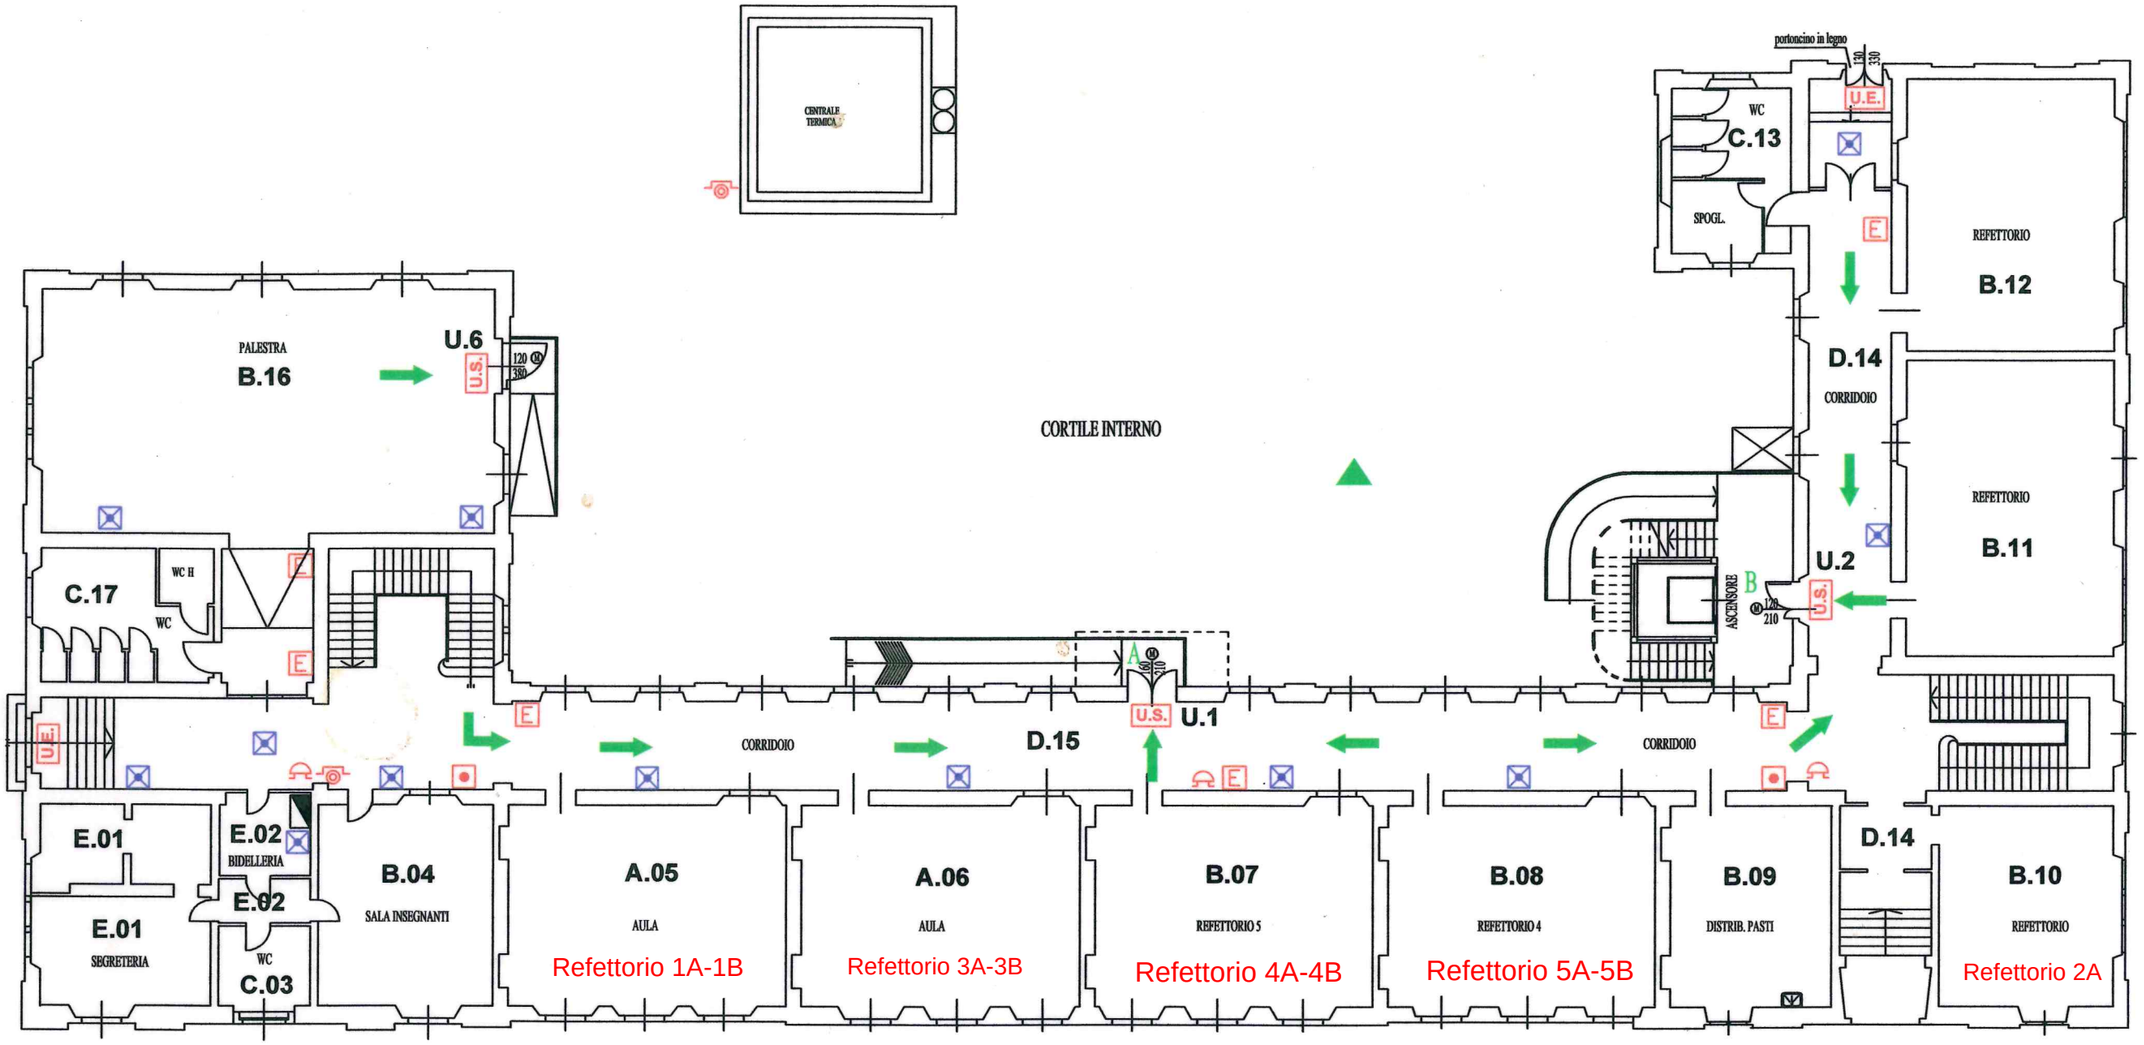

ESTINTORE PORTATILE

QUADRO ELETTRICO

CASSETTA PRONTO SOCCORSO

VIA D'ESODO

PULSANTE ALLARME ANTINCENDIO

U.S. USCITA DI SICUREZZA

PUNTO DI RACCOLTA

LAMPADA ILLUMINAZIONE D'EMERGENZA

SGANCIO ELETTRICO D'EMERGENZA

SUONERIA ALLARME INCENDIO

U.E. USCITA DI EMERGENZA

(M) MANIGLIONE ANTIPANICO

VOI SIETE QUI

A - AULE ORDINARIE

B - AULE ATTREZZATE

C - SERVIZI / SPAZI VARI

D - ATRI / CORRIDOI

E - UFFICI

U - USCITE

DIREZIONE DIDATTICA 1° CIRCOLO - LEGNANO

SCUOLA PRIMARIA "DE AMICIS"

INDIVIDUAZIONE VIA D'ESODO
PIANTA PIANO TERRA

Tavola n.° 1

SCALA 1:200 - DATA: LUGLIO 2006