



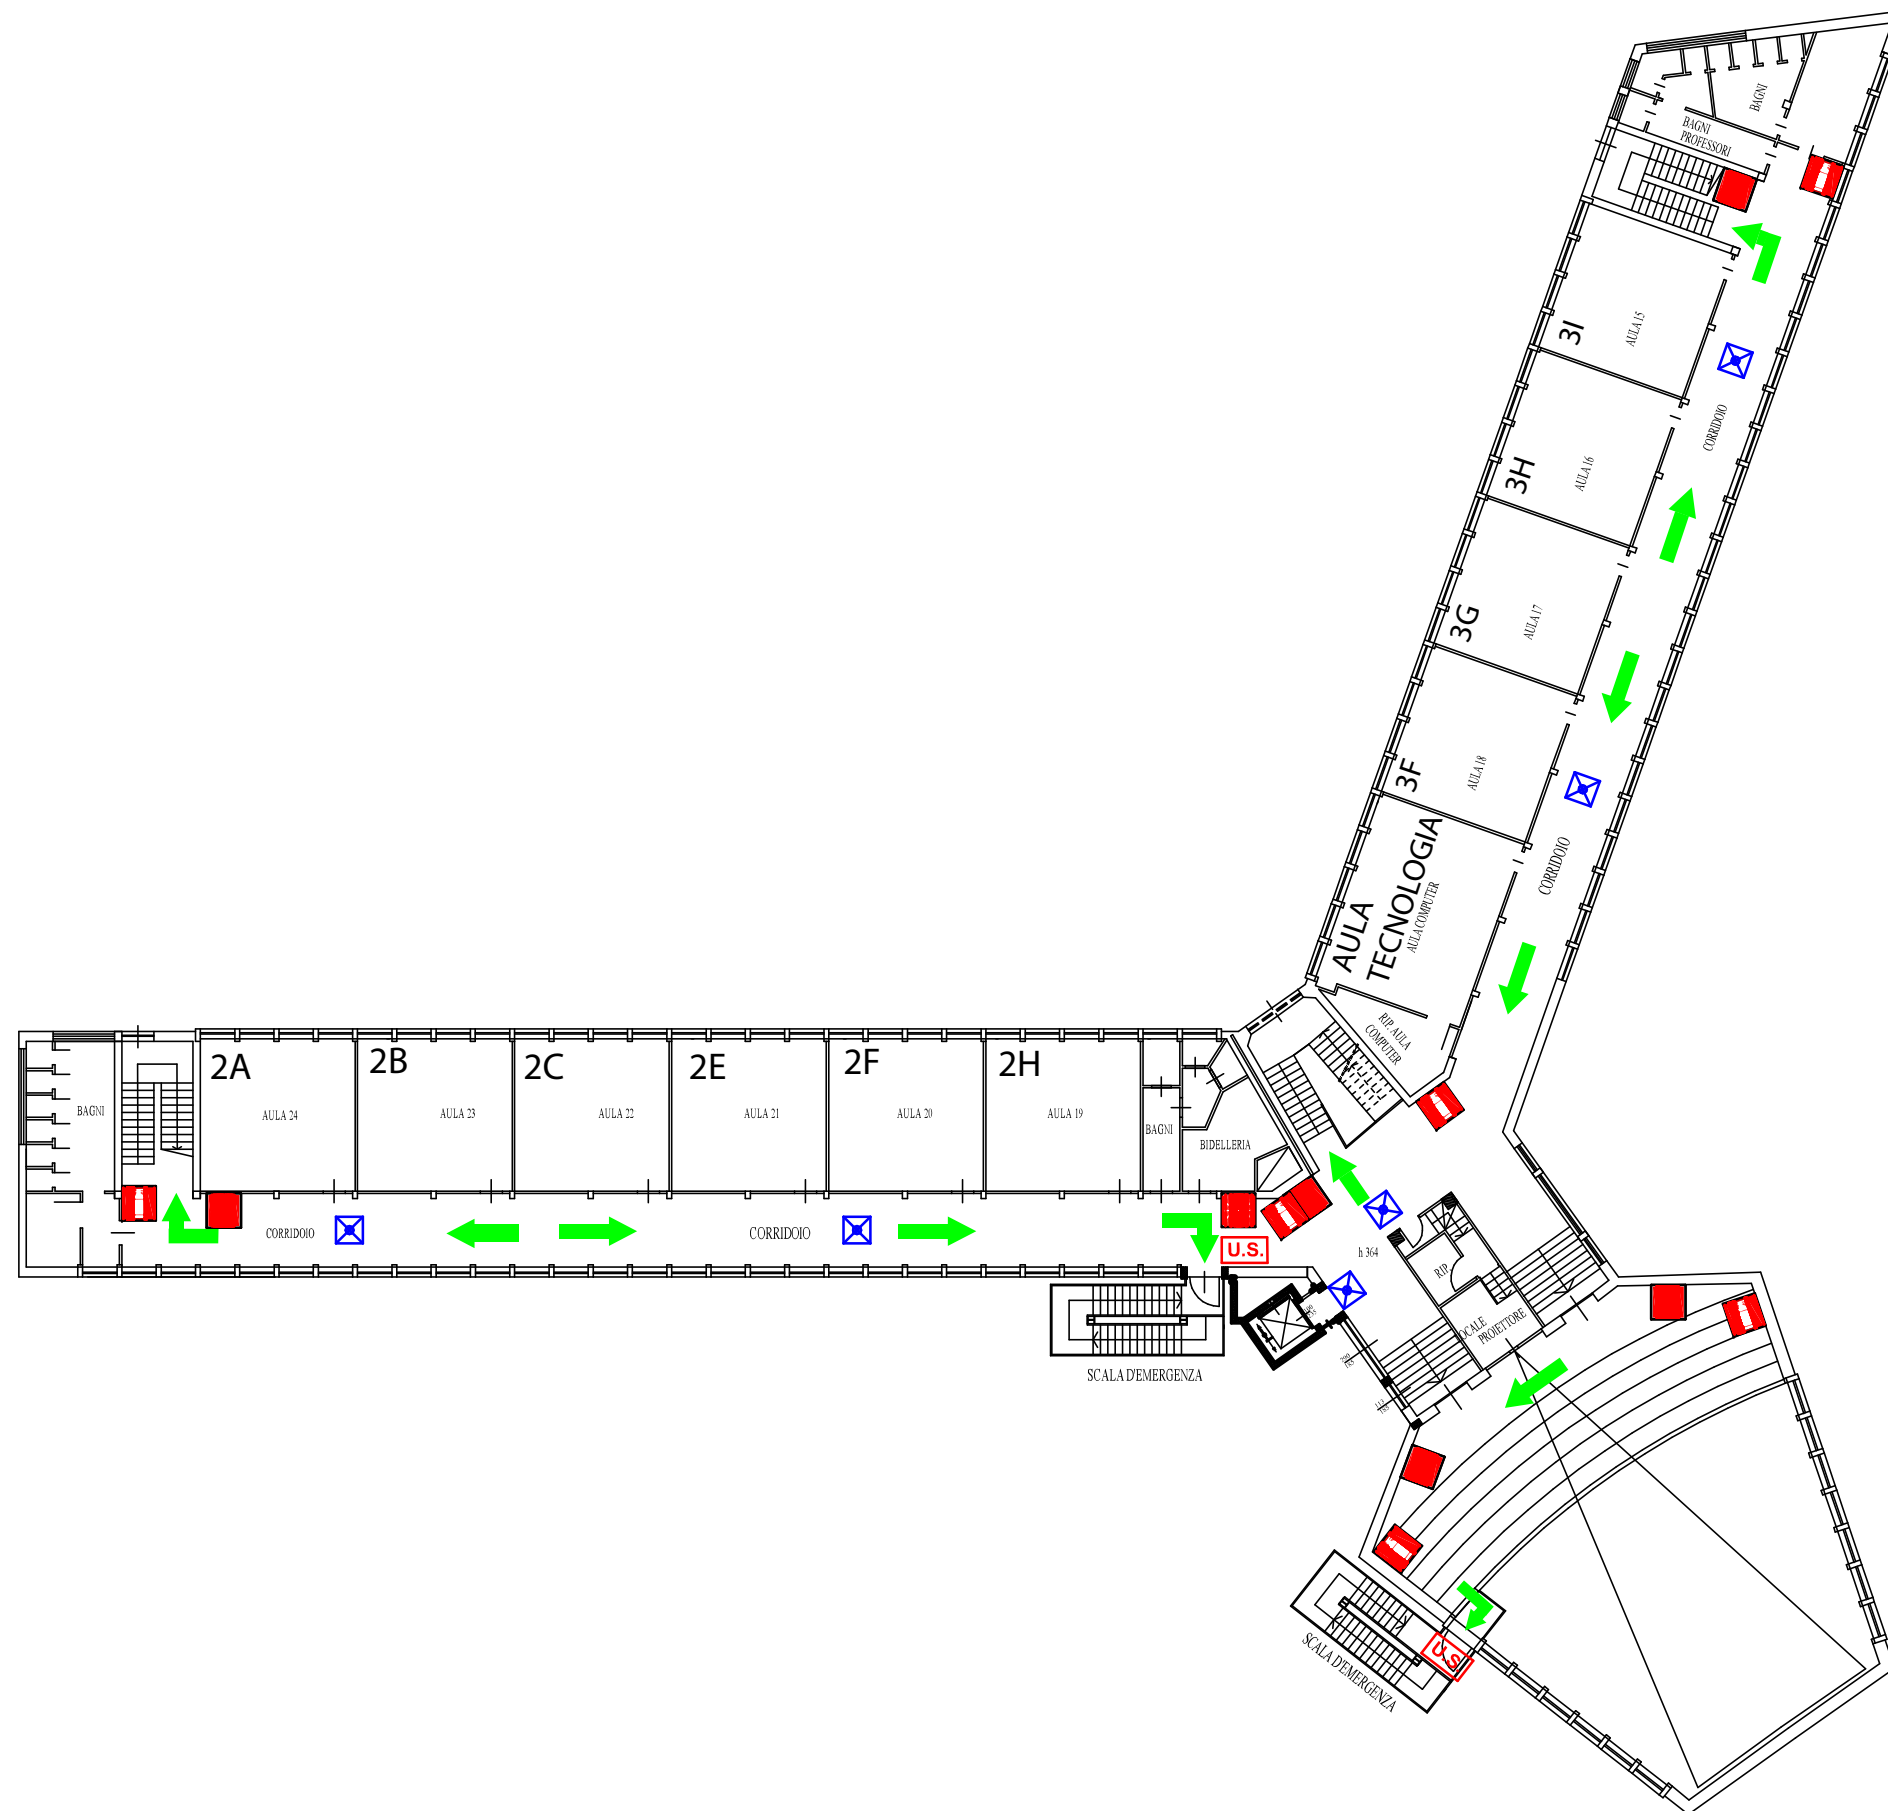

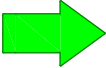






CITTÀ DI LEGNANO

Sc. Sec. I° Gr. "B. De La Riva" - via B. De La Riva
VIE DI ESODO P. 2° ● **VOI SIETE QUI**



-  Percorsi di esodo
-  Cassetta pronto soccorso
-  Punto di raccolta
-  Pulsante allarme antincendio
-  Estintore
-  Idrante
-  Quadro elettrico
-  Luce di emergenza